

OZNÁMENÍ

Oznamujeme všem vlastníkům a nájemcům pozemků v obci Druztová, že v termínu

leden/2018 – květen/2018

bude v této oblasti prováděna

**stavba, která řeší připojení nového odběrného
místa, dle projektu vypracovaného společností
OMEXOM GA Energo s.r.o.**

Montáž bude provádět firma OMEXOM GA Energo, s.r.o.,
Na Střílně 1929/8, 323 00 Plzeň - Bolevec,
tel.: 373303184, fax.: 377542385.

IČO: 49196812 DIČ: CZ-49196812

Společnost je zapsaná v obch.rejstříku u Krajského soudu v Plzni,
odd.C a vl.4355


Oznámení je v souladu se zákonem č.458/2000Sb., novelizován
z.č.670/2004.

Případná majetková újma na nemovitostech a porostech bude
nahrazena dle téhož zákona.


OMEXOM GA Energo s.r.o.
Na Střílně 1929/8, Bolevec, 323 00 Plzeň
IČ: 49196812 • DIČ: CZ49196812
Tel.: 373 303 111 | 81

OMEXOM GA Energo s.r.o.
Na Střílně 1929/8, Bolevec
323 00 Plzeň
T +420 373 303 111
F +420 377 524 137
www.gaenergo.cz

Hl. sídlo: Plzeň
Obchodní rejstřík:
IČ 49196812, odd. C,
vl. 4355, Krajský soud v
Plzni
Jednatel:
Zdeněk Židek
Václav Hubač
Ing. Aleš Uldrych

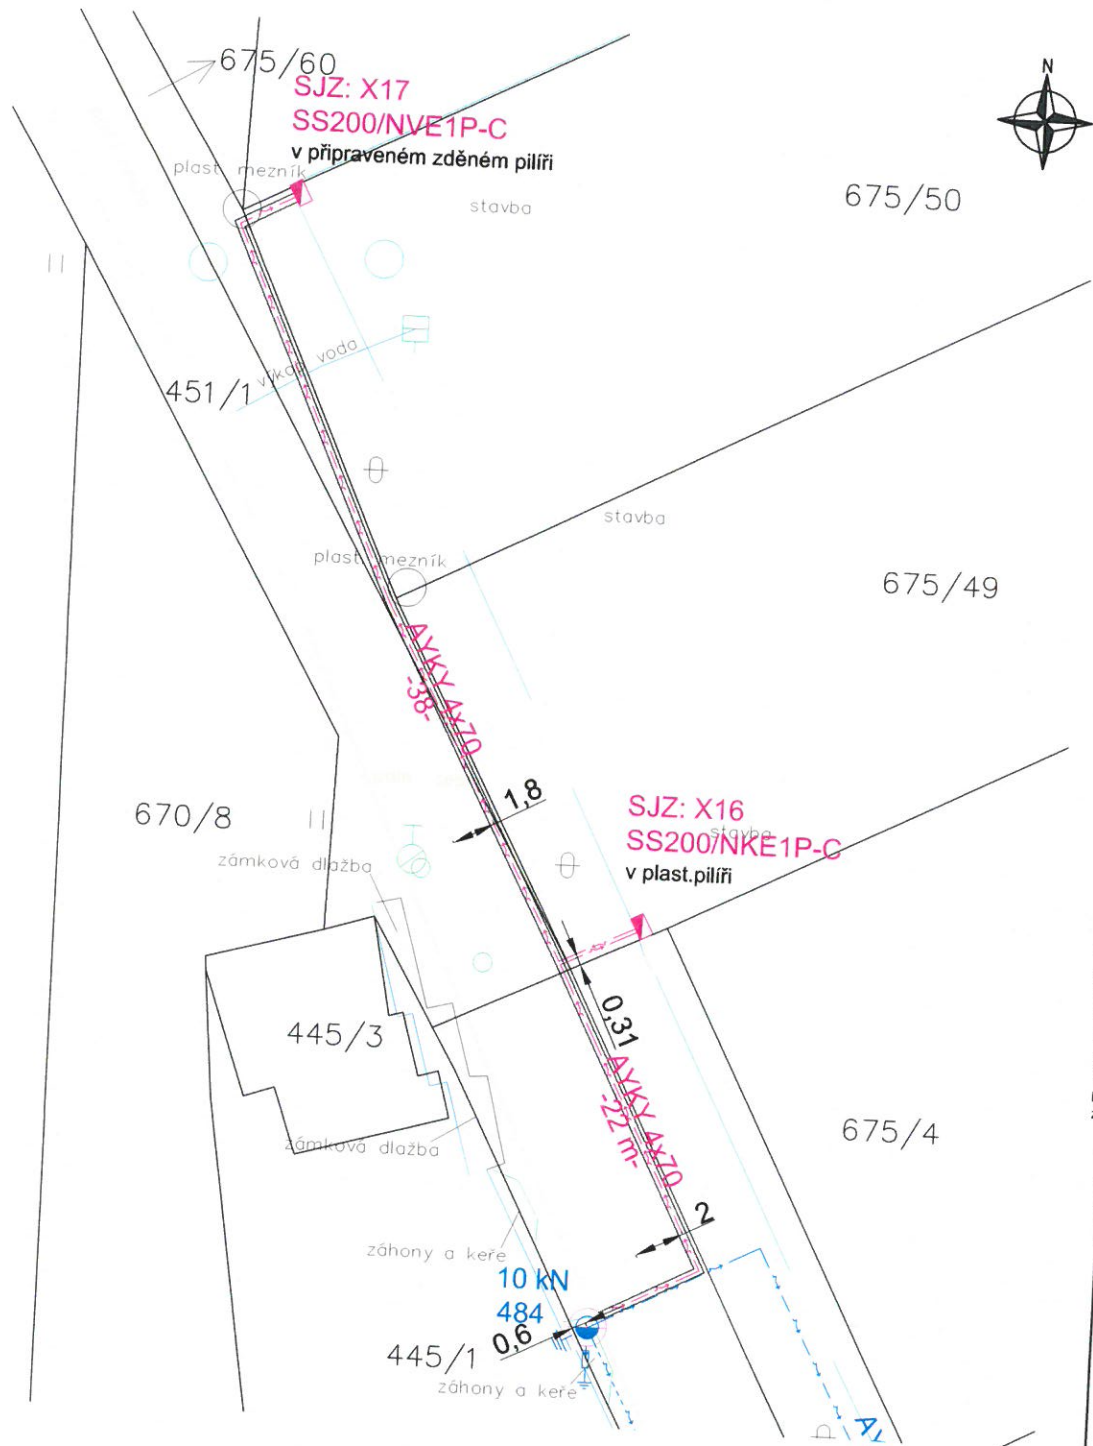


Legenda:

- nové kabelové vedení NN
- stávající kabelové vedení NN
- stávající venkovní vedení NN
- kabelová chránička
- stávající betonový sloup
- nová přípojková skříň
- omezovač přepětí
- uzemnění

Ostatní značky:

- hranice KN stavu
- 218/1 parcelní čísla KN
- hranice plotu a budov
- komunikace, svahy

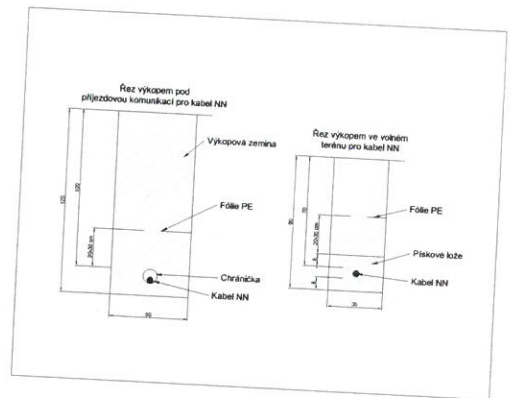

Technické řešení:

Stavba řeší připojení nového odběrného místa (HJ 3x25A, 3f) na pozemku p.č.675/50, k.ú. Druztová.

Po stávajícím betonovém sloupu číslo 484 u parcely č. 445/1 bude proveden svod kabelem 4x70 AYKY, který bude veden dále zemí a smykovat novou přípojkovou skříň SJZ: X16 (SS200/NKE1P-C) umístěnou na pozemku p.č. 675/49 v plasti. pilíři, který vybuduje zákazník v rámci stavební připravenosti. X17 (SS200/NVE1P-C) umístěné na pozemku p.č. 675/50 ve zděném pilíři, který vybuduje zákazník v rámci stavební připravenosti.

Kabel bude uložen v hloubce min. 0,7 m ve volném terénu a v příjezdové cestě a v části vjezdu na pozemek bude kabel uložen v hloubce min. 1 m v kabelové chráničce Ø110. Délka nové kabelové trasy NN AYKY 4x70 je 60 m.

Poznámky:

Napětová hladina NN: 3 x 400/230 V, 50 Hz, TN-C. Ochrana před úrazem elektrickým proudem automatickým odpojením od zdroje dle ČSN 33 2000-4-41 ed. 2 a PNE 33 0000-1.

Ochranné pásmo:

Ochranné pásmo podzemního vedení elektrizační soustavy do 110 kV (dle Energetického zákona 458/2000 Sb. č. 314/2009, §46 Ochranná pásma), tzn. 1 m po obou stranách krajního kabelu.

Bude respektována min. vzdálenost od ostatních objektů a zařízení infrastruktury dle ČSN 73 6005.

Zákras sítí podzemní a nadzemní infrastruktury je pouze orientační, přesné určení polohy nového vedení NN bude provedeno při realizaci po vtyčení stávajících sítí.

Před započítáním vlastních montážních (výkopových) prací je nutné dodržet podmínky stanovisek jednotlivých správců stávajících podzemních zařízení, tj. znovu ověřit existenci stávajícího podzemního zařízení.

Vypracoval: Ing. Iva Mlejová	Akce: Druztová, PS, p.č. 675/50, kNN Číslo stavby: IV-12-0012179	Číslo výkresu: C4
Plazkounal: Pavel Němeček		
Schválil: Pavel Němeček		
 OMEXOM GA Energo s.r.o. Na Stránilé 1929/8 323 00 Plzeň - Bolevec tel. +420 373 303 111	Investor: ČEZ Distribuce a.s. Teplická 874/8 405 02 Děčín IV	Číslo zakázky: 506017853101 Stupeň PD: DPS
	Název dokumentace: Montáž kabelového vedení a stavba skříní k. ú. Druztová	Datum: 09 / 2017 Formát: A3 Měřítko: 1 : 200 Archivní číslo: GA-506017853101-C4